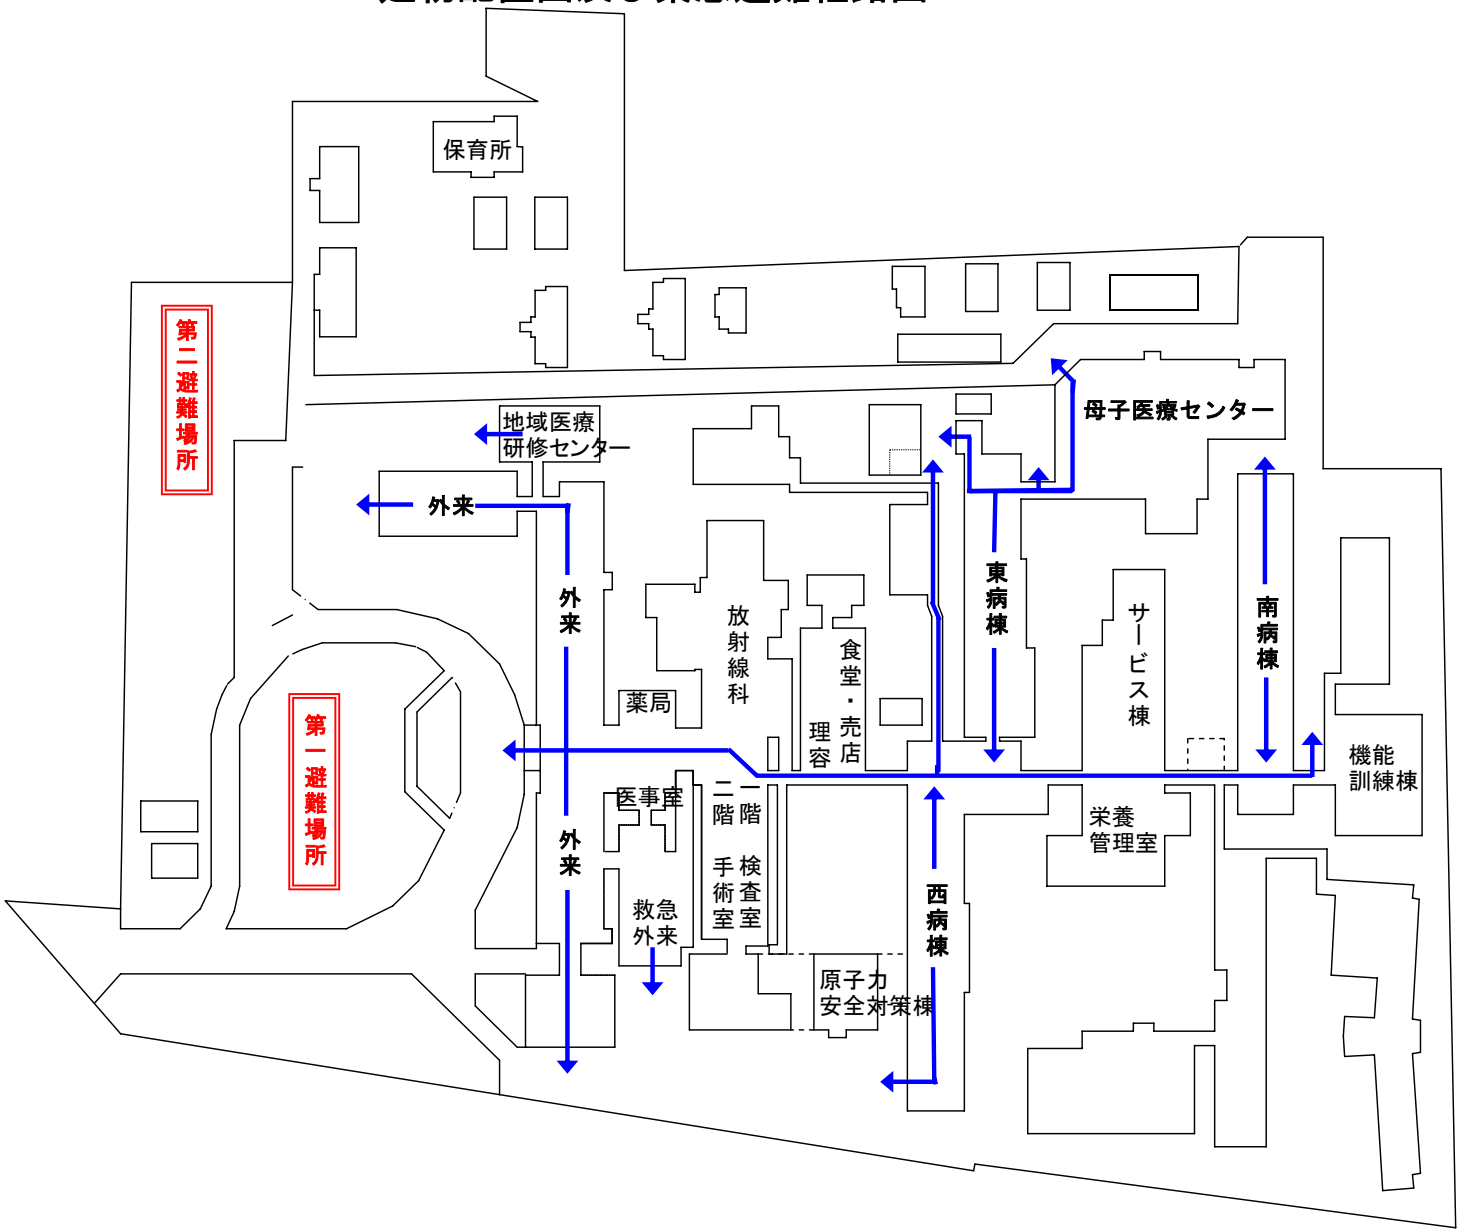建物配置図及び緊急避難経路図